

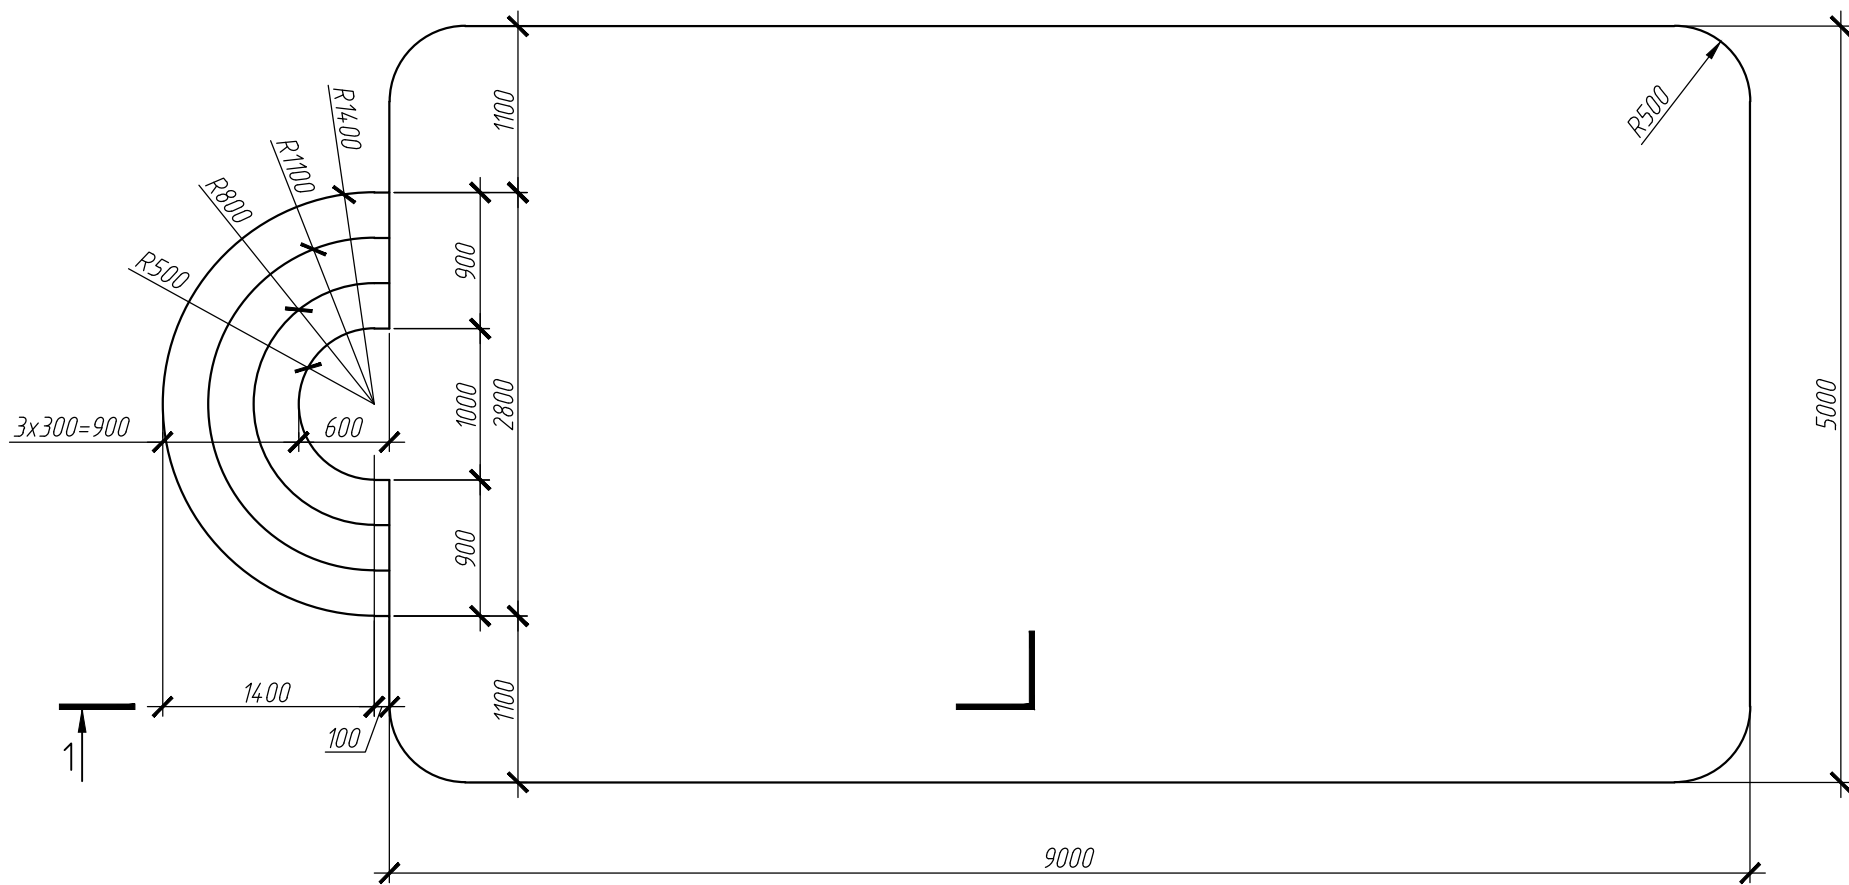


Схема устройства бассейна

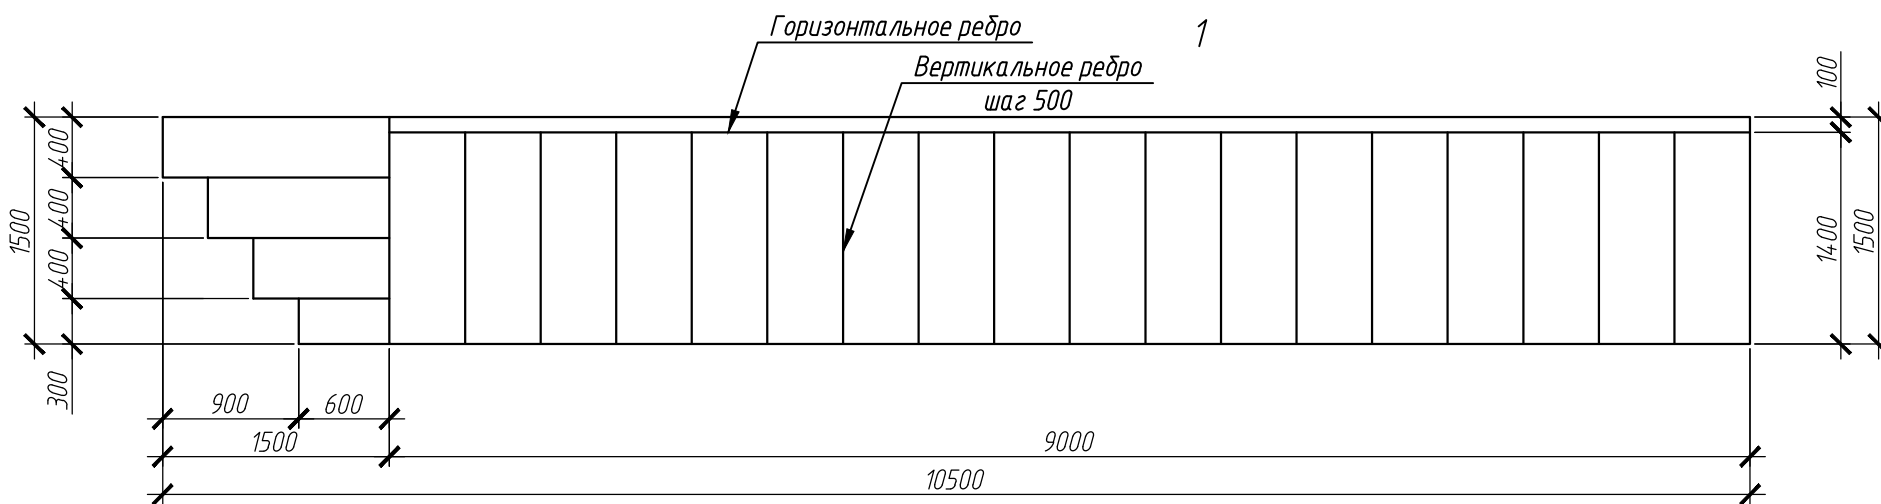

АксонOMETрическая схема чаши бассейна в разрезе 1-1

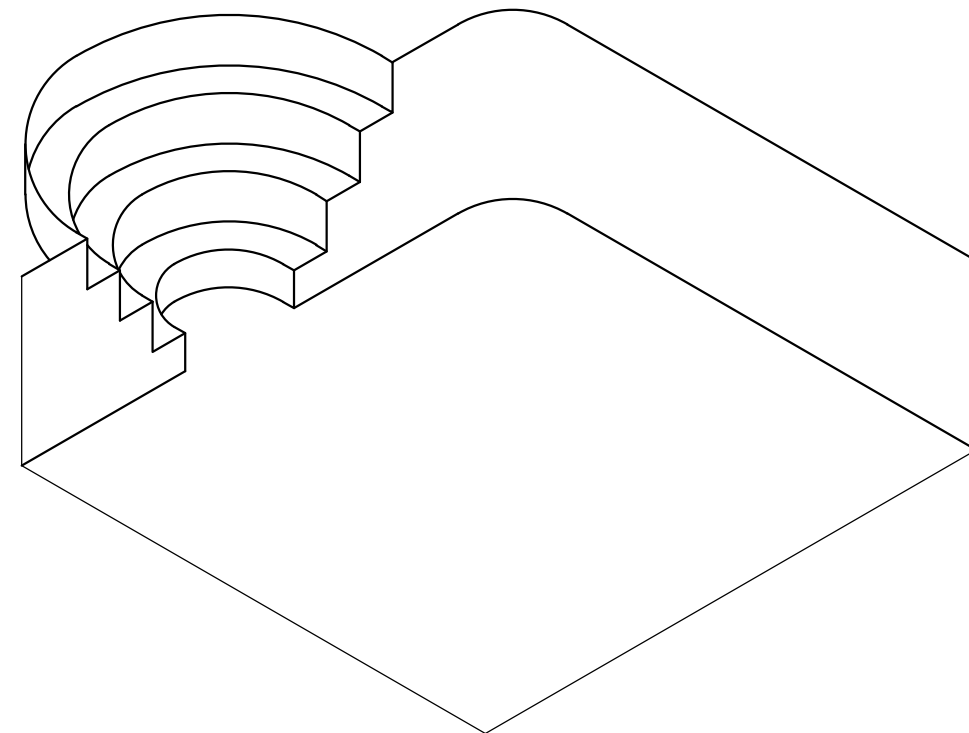

Согласовано

Взам. инв. №

Подп. и дата

Инв. № подл.

Изм.	Кол. уч.	Лист	№ док.	Подп.	Дата	Стадия	Лист	Листов