




Схема устройства бассейна

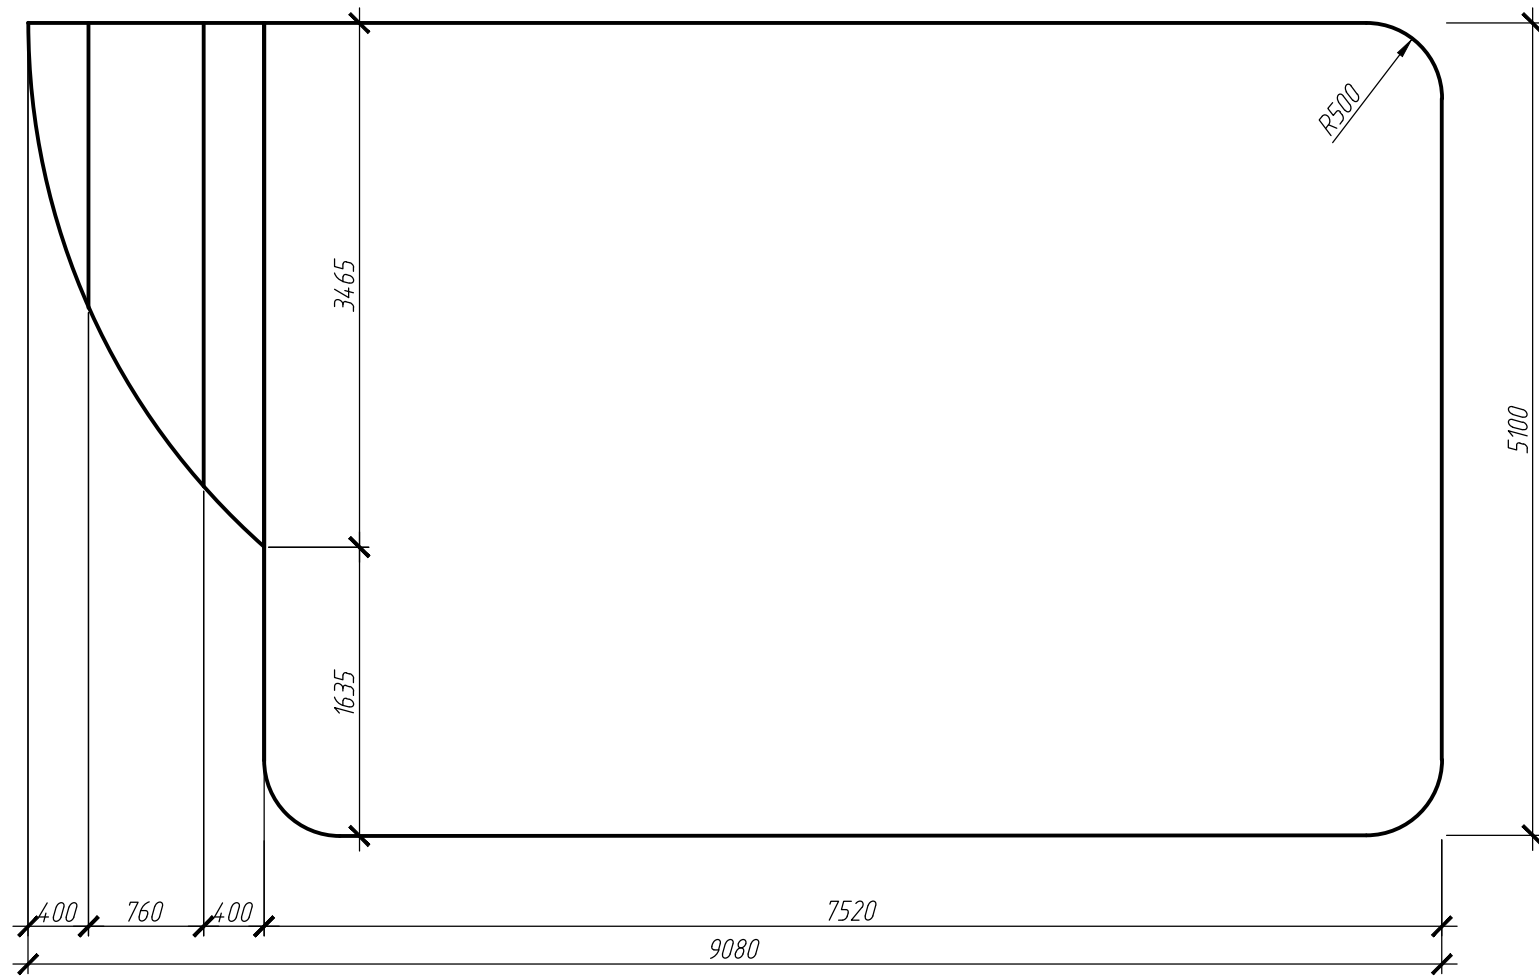

↑
1
вид 1

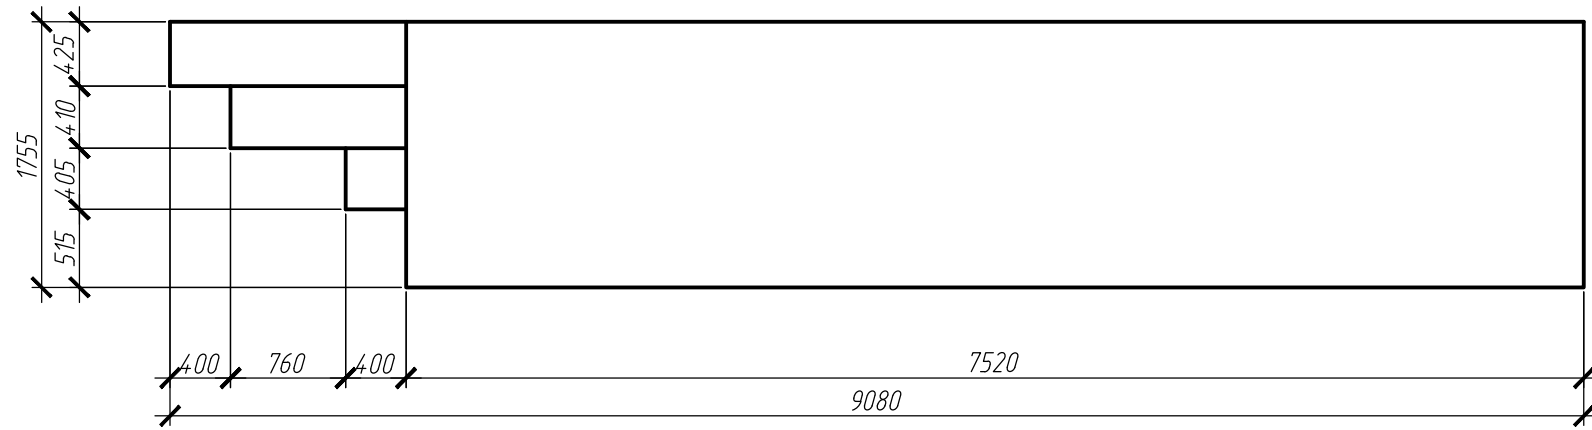

АксонOMETрическая схема
входа

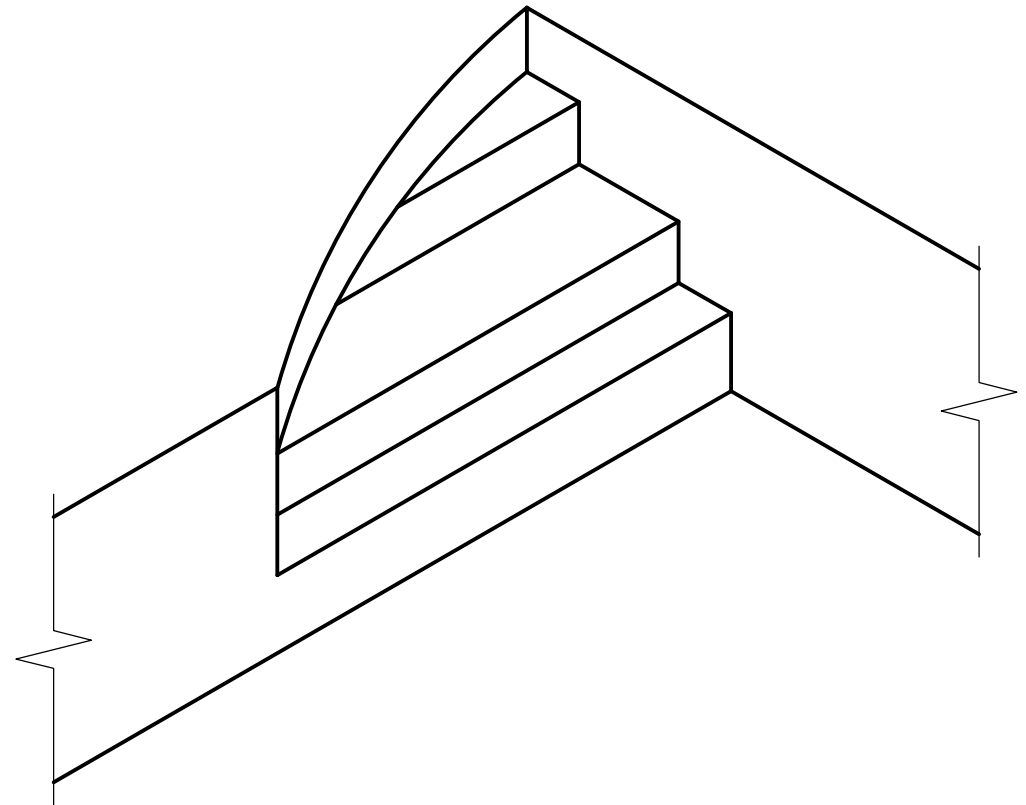

Согласовано

Взам. инв. №

Подп. и дата

Инв. № подл.

Изм.	Кол. уч.	Лист	№ док.	Подп.	Дата	Стадия	Лист	Листов