


ООО "ЮГ-СЕРВИС"
344002, Ростов-на-Дону, ул. Донская 6/6-6

Оператор
Телефон +7-918-529-07-12
Факс
Электронная почта ug_servis@yahoo.com

Борцовский зал / Резюме Спортивные дни

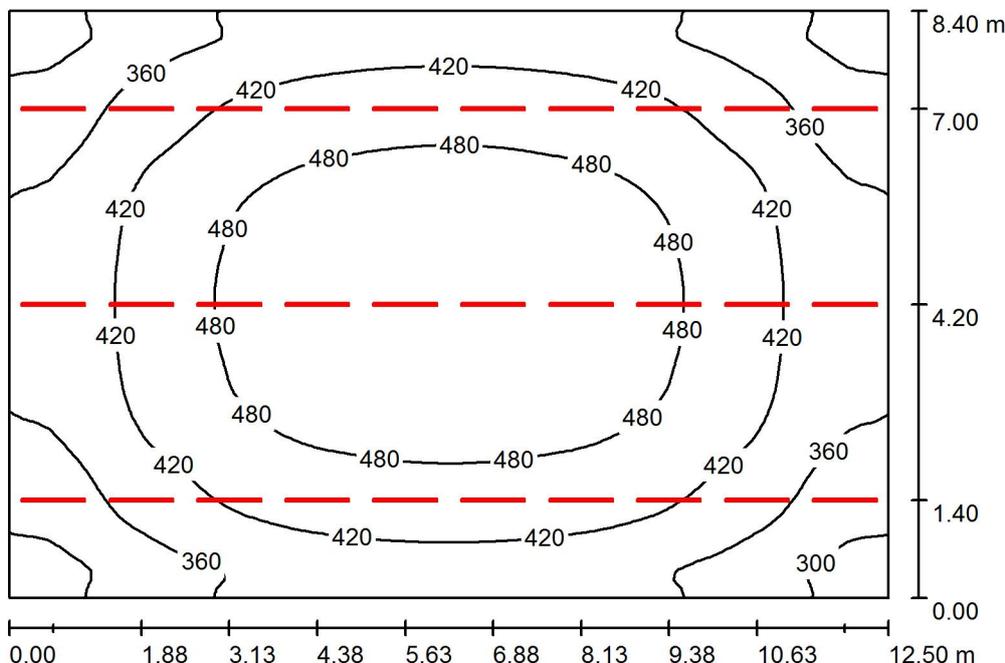

Высота помещения: 4.650 m, Монтажная высота: 4.240 m,
Коэффициент эксплуатации: 0.80

Значения в Лкx, Масштаб 1:108

Поверхность	ρ [%]	E_{cp} [lx]	E_{min} [lx]	E_{max} [lx]	E_{min} / E_{cp}
Рабочая плоскость	/	424	270	526	0.636
Полы	20	423	260	524	0.614
Потолок	70	134	102	156	0.760
Стенки (4)	50	275	132	1018	/

Рабочая плоскость:

Высота: 0.010 m
Растр: 64 x 64 Точки
Краевая зона: 0.000 m

UGR

Вдоль- Поперек К оси светильников
Левая стенка 23 24
Нижняя стенка 23 24
(CIE, SHR = 0.25.)

Ведомость светильников

№	Шт.	Обозначение (Поправочный коэффициент)	Φ (Светильник) [lm]	Φ (Лампы) [lm]	P [W]
1	30	Светильник "Неон-43" ООО "ЮГ-СЕРВИС"	2100	1800	21.0
			Всего: 63000	Всего: 54000	630.0



Удельная подсоединенная мощность: $5.14 \text{ W/m}^2 = 1.21 \text{ W/m}^2/100 \text{ lx}$ (Поверхность основания: 105.00 m^2)

ООО "ЮГ-СЕРВИС"

344002, Ростов-на-Дону, ул. Донская 6/6-6

Оператор
Телефон +7-918-529-07-12
Факс
Электронная почта ug_servis@yahoo.com


Борцовский зал / Фиктивные цвета - визуализация Спортивные дни

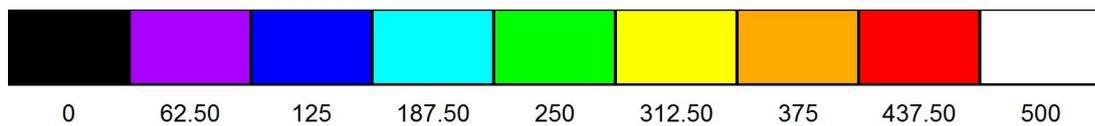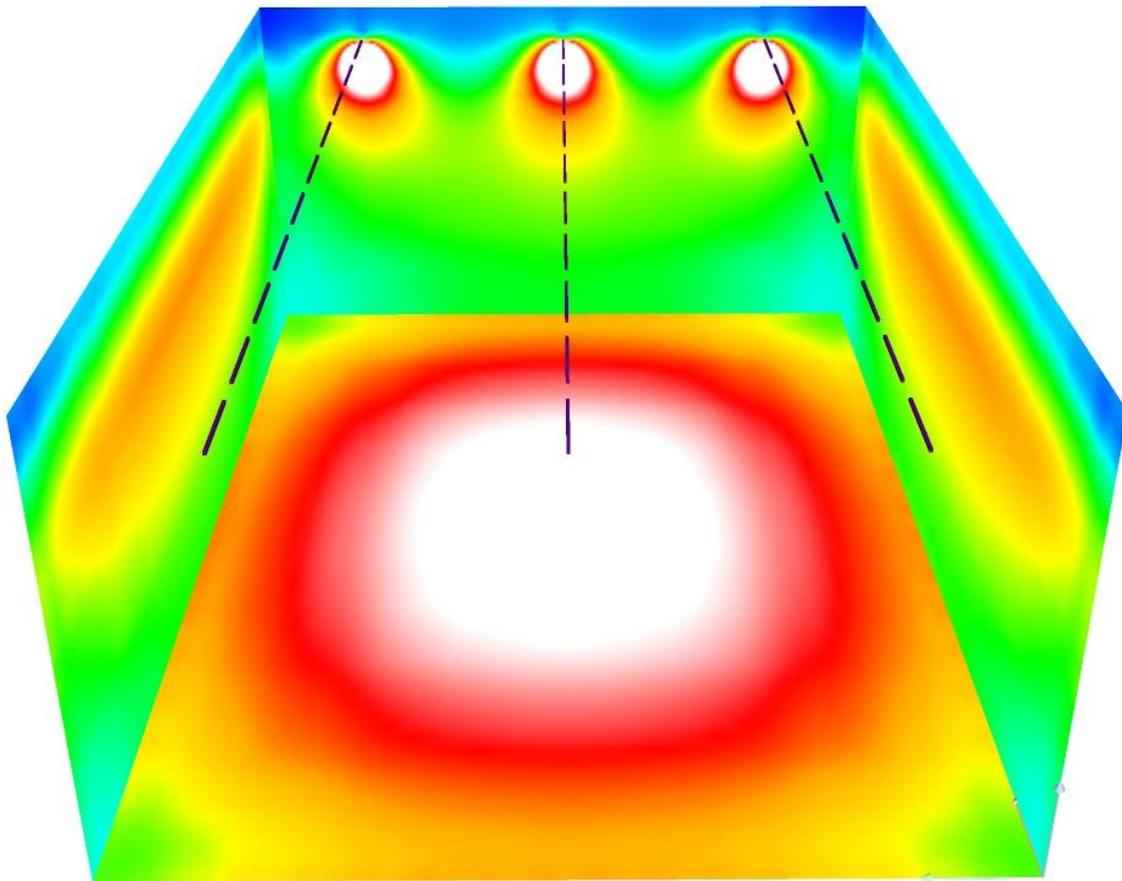

ООО "ЮГ-СЕРВИС"
344002, Ростов-на-Дону, ул. Донская 6/6-6

Оператор
Телефон +7-918-529-07-12
Факс
Электронная почта ug_servis@yahoo.com

Борцовский зал / Резюме Тренировочные дни

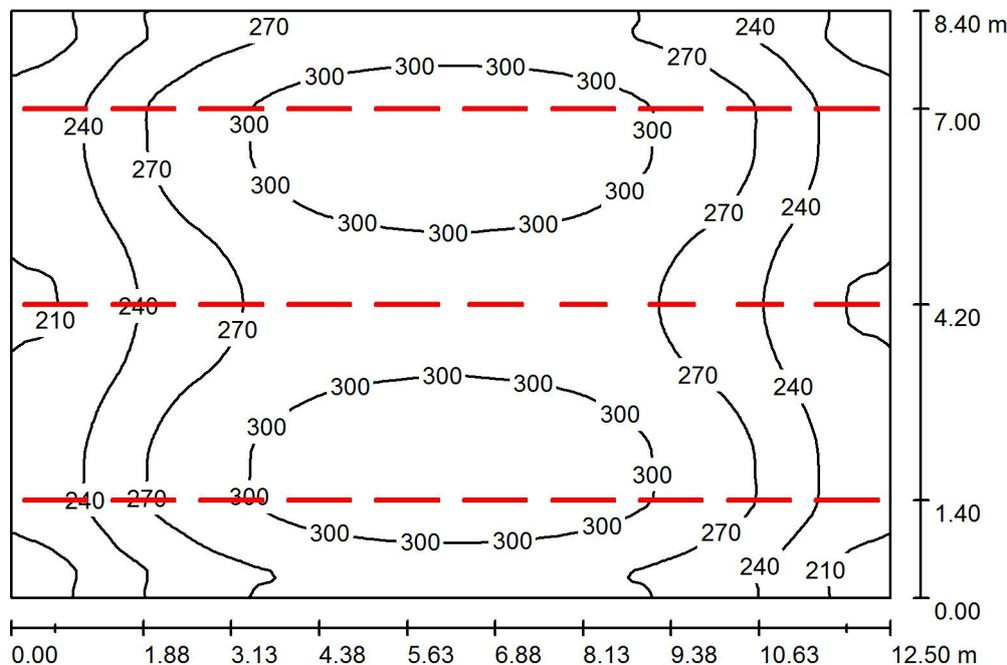

Высота помещения: 4.650 м, Монтажная высота: 4.240 м,
Коэффициент эксплуатации: 0.80

Значения в Лкx, Масштаб 1:108

Поверхность	ρ [%]	E_{cp} [lx]	E_{min} [lx]	E_{max} [lx]	E_{min} / E_{cp}
Рабочая плоскость	/	271	190	319	0.702
Полы	20	270	187	319	0.691
Потолок	70	90	68	119	0.757
Стенки (4)	50	193	92	957	/

Рабочая плоскость:

Высота: 0.010 м
Растр: 64 x 64 Точки
Краевая зона: 0.000 м

UGR

Вдоль- Поперек К оси светильников
Левая стенка 23 24
Нижняя стенка 23 24
(CIE, SHR = 0.25.)

Ведомость светильников

№	Шт.	Обозначение (Поправочный коэффициент)	Φ (Светильник) [lm]	Φ (Лампы) [lm]	P [W]
1	20	Неон-43 ООО "ЮГ-СЕРВИС" (1.000)	2100	1800	21.0
2	10	Неон-43 ООО "ЮГ-СЕРВИС" (0.000)	0	0	0.0
			Всего: 42000	Всего: 36000	420.0



Удельная подсоединенная мощность: $5.14 \text{ W/m}^2 = 1.90 \text{ W/m}^2/100 \text{ lx}$ (Поверхность основания: 105.00 m^2)

ООО "ЮГ-СЕРВИС"

344002, Ростов-на-Дону, ул. Донская 6/6-6

Оператор
Телефон +7-918-529-07-12
Факс
Электронная почта ug_servis@yahoo.com

**Борцовский зал / Фиктивные цвета - визуализация
Тренировочные дни**

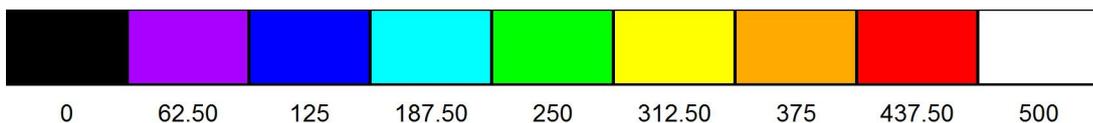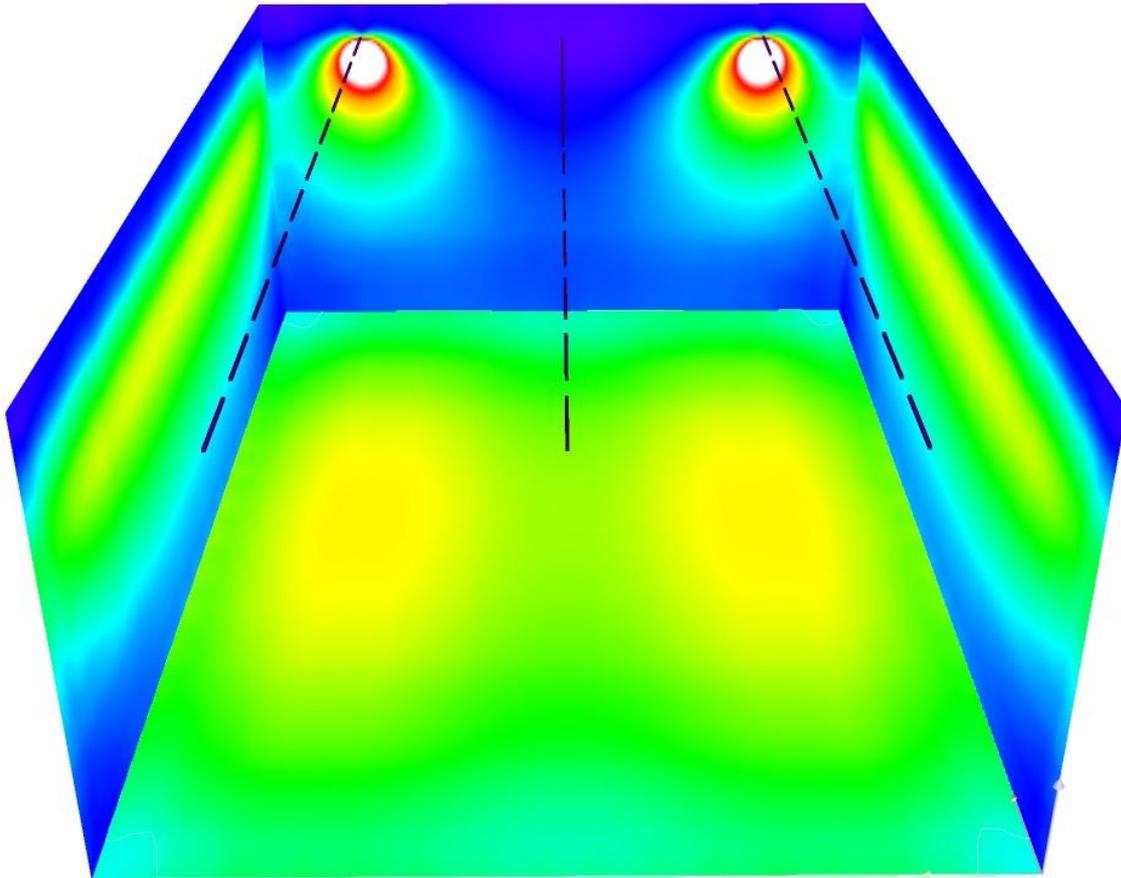

lx