




Надежный партнер
ООО "СТРОЙКОМПЛЕКТ МОДУЛЬ"

140051 Московская область Люберецкий район п. Красково ул. Станция Овражки дом 3 Литер Б офис 5 ОГРН 1145027321009 ИНН/КПП5027223035/502701001 тел. 8 905 579 54 59, 8 909 969 55 45. Сайт: www.modul24.ru Эл. адрес: modul@modul24.ru; 7143707@gmail.com; skmodul24@gmail.com.

Спецификация блок-контейнера.

Утверждение плана и спецификации.

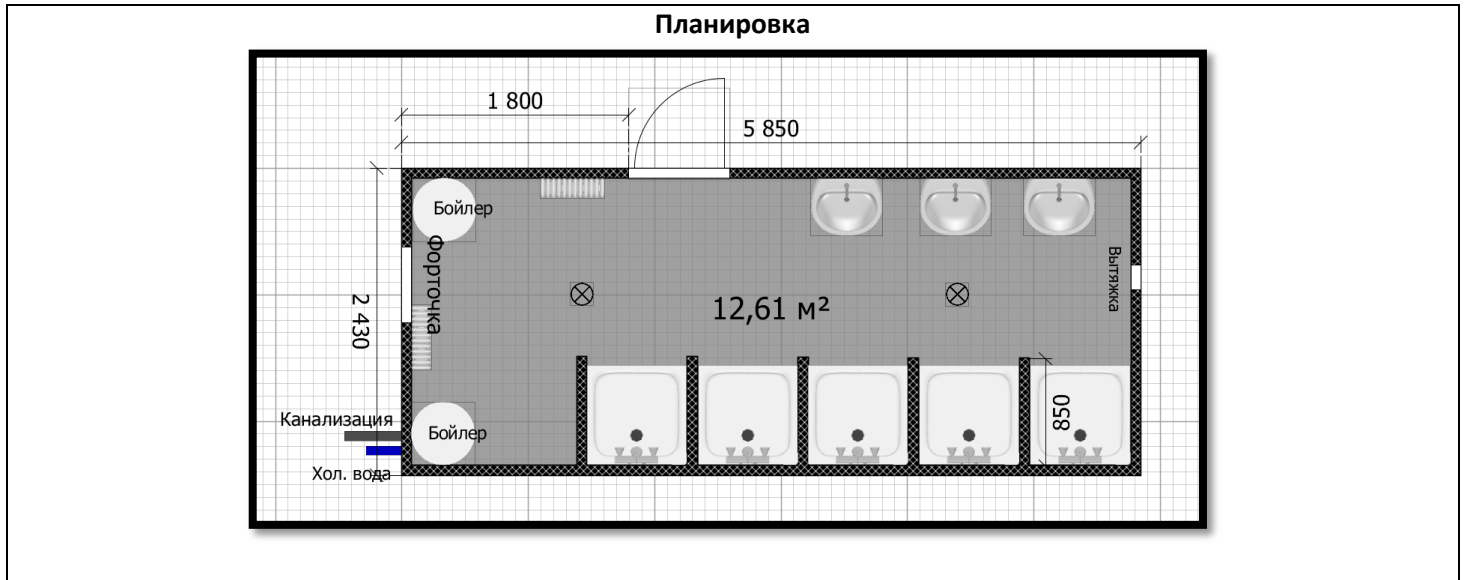

БК-01	5850/2430/2430 мм
Тамбур	нет
Внешняя отделка	Оцинкованный полимерный (серый) профилированный лист С8
Каркас	металлический, уголок стойка 75/75/5 мм, швеллер 120/50/3 мм
Двери	ДВП, обшитая оцинкованным листом.
Крыша	гладкий металлический лист 0,7 мм
Внутренняя отделка	стены, потолок - ПВХ-панель.
Пол	Нижняя – половая 25-я доска. Лаги 100х50 мм. Утепление 100 мм минваты + пароизоляция. Верхняя – 25-я доска. Финишная – ЦСП. Линолеум.
Утепление	Минеральная вата (ИЗОБЕР, УРСА) толщина - 100 мм
Электрика	электропроводка, УЗО, автомат, проводка в кабеле, выключатели, розетки (защищенные от влаги), плафоны (влагозащитные).
Вытяжка	Вытяжка диаметр 100 мм. Электрический.
Окно	ПВХ окно 600х600 (форточка) откидной механизм с фиксатором 1 шт.
Раковина	Раковины с пьедесталами в комплекте со смесителями 3 шт. Прокладка водопроводных и канализационных труб.
Душевые кабины	В комплекте со смесителями, шторка, поддон, сантехническая разводка. 5 шт. Прокладка водопроводных и канализационных труб.
Водонагреватели	Водонагреватели накопительные электрические 200 литров, встроенный УЗО, настенный. ARISTON. 2 шт.
Отопление	Масляный радиатор, с регулировкой температуры до 2-х кВт. С защитой перегрева и замерзания. 2 шт.
Крючки	Крючки для полотенец 5 шт.

ООО «СК МОДУЛЬ» _____