



K-K  
M1:1

I  
M1:1

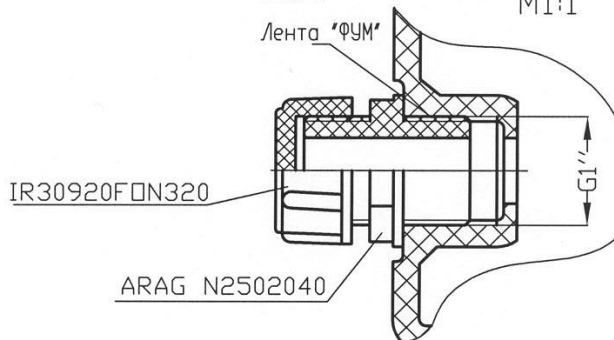

I  
M 1:1

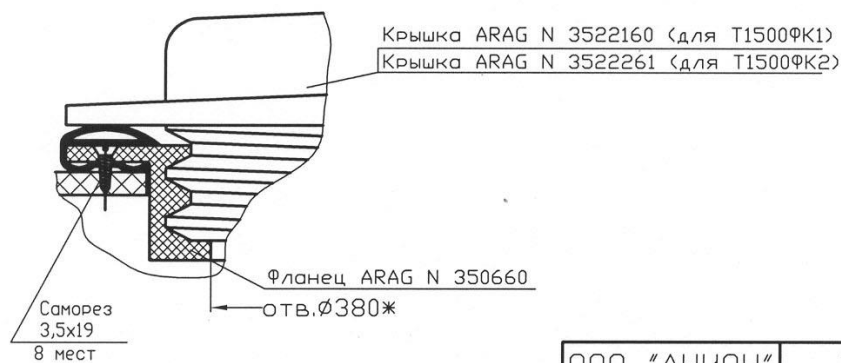

ООО "АНИОН"

T1500ФКЖЗ

МАСШТАБ 1:10	ЛИСТОВ 1
ЛИСТ 1	ЛИСТОВ 1